


План 2 этажа

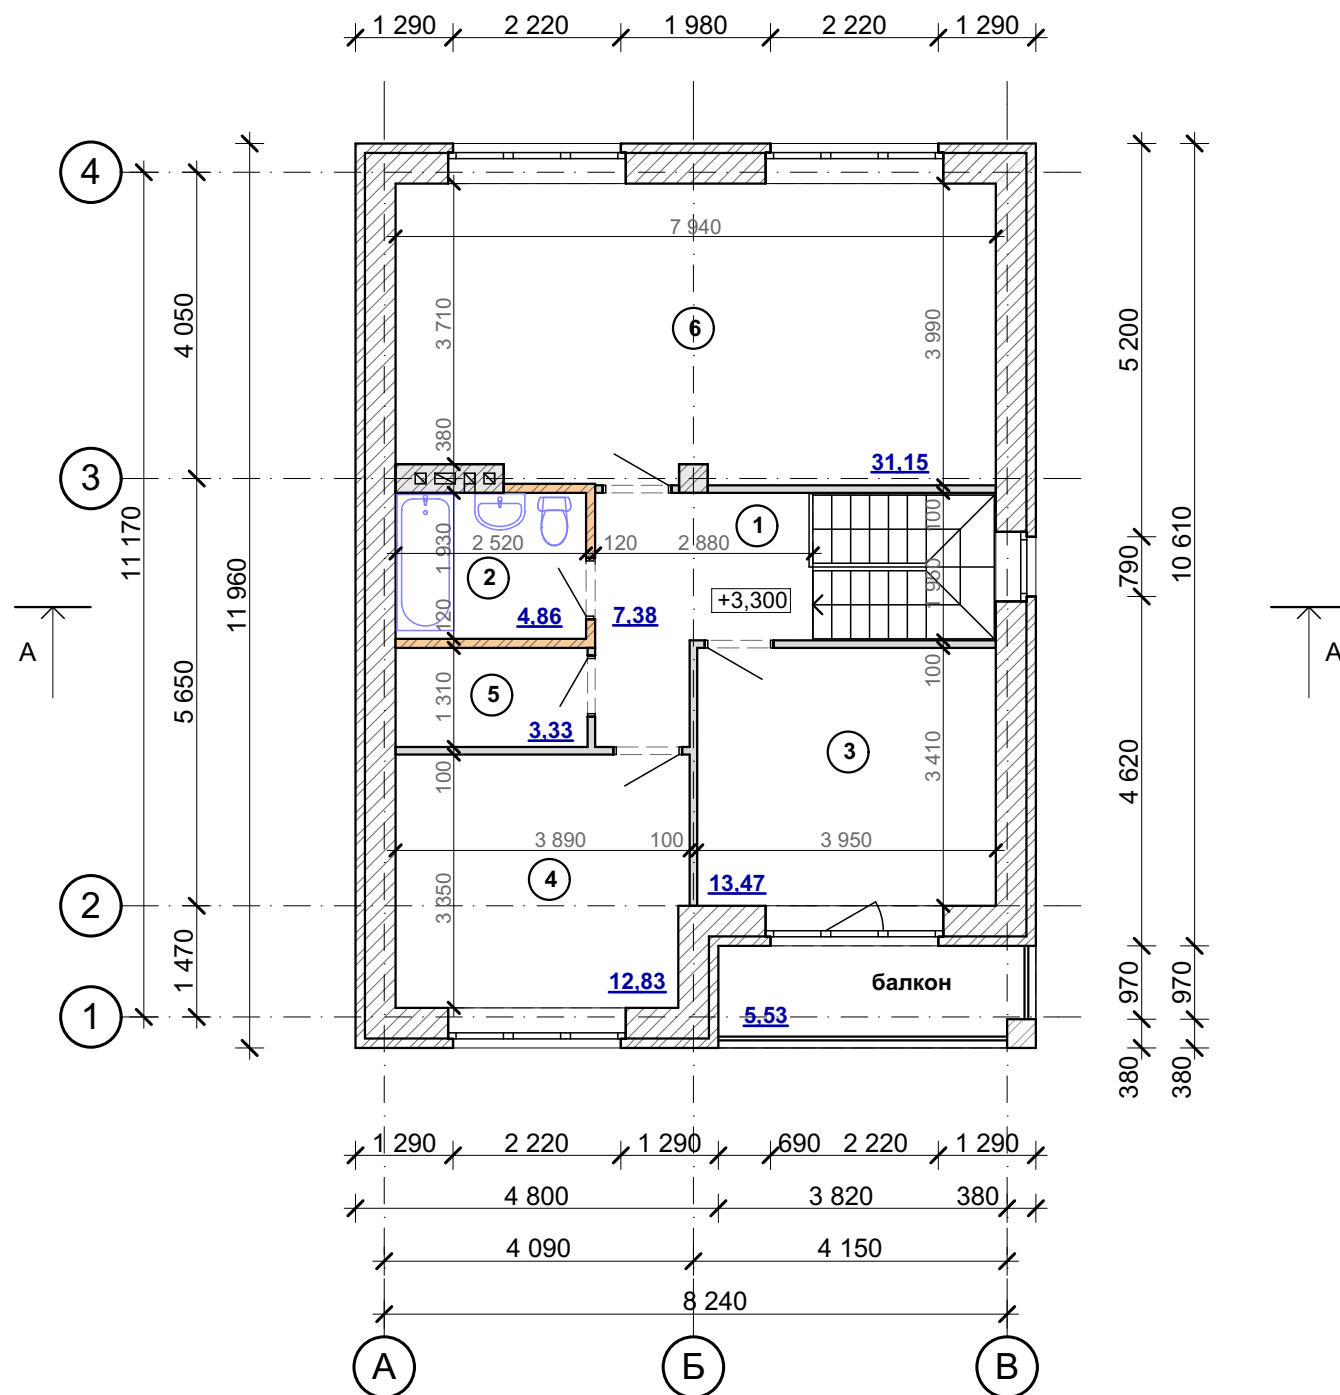

Экспликация помещений

Номер помещения	Наименование	Площадь, м²
1	Холл	7,38
2	Санузел	4,86
3	Жилое помещение	13,47
4	Жилое помещение	12,83
5	Гардеробная	3,33
6	Жилое помещение	31,15
Общая площадь помещений на этаж:		73,02
Открытые неотапливаемые планировочные элементы здания		5,53

Примечание:

- Высота ограждения балкона должна быть достаточной для предупреждения падения, но не менее 0,9 м. Ограждения должны быть непрерывными, оборудованы поручнями и рассчитаны на восприятие нагрузок не менее 0,3 кН/м.
- Разрезы А-А см. лист АР-9.

Условные обозначения:

-  - наружные стены: газобетонные блоки с наружной облицовкой лицевым кирпичом (400+10+120 мм), толщина 530 мм;
-  - внутренние стены из кирпича, толщина 380 мм;
-  - перегородка из керамического полнотелого кирпича, толщина 120 мм;
-  - перегородка из газобетонных блоков, толщина 100 мм.

						72-2023-AP		
						Индивидуальный жилой дом		
Изм.	Кол.	Лист	Нед.	Подпись	Дата			
Разработал	Дмитриев						Стадия	Лист
ГИП	Веселов						П	06
ГАП	Подлужная							
Н. контроль	Леднева					План на отм. +3,300 (2 этажа). М1:100		ООО "МОНОЛИТ", г. Кострома

СОГЛАСОВАНО:

Взамен инв. N

Подпись и дата

Инв. N подл.