


План 2 этажа

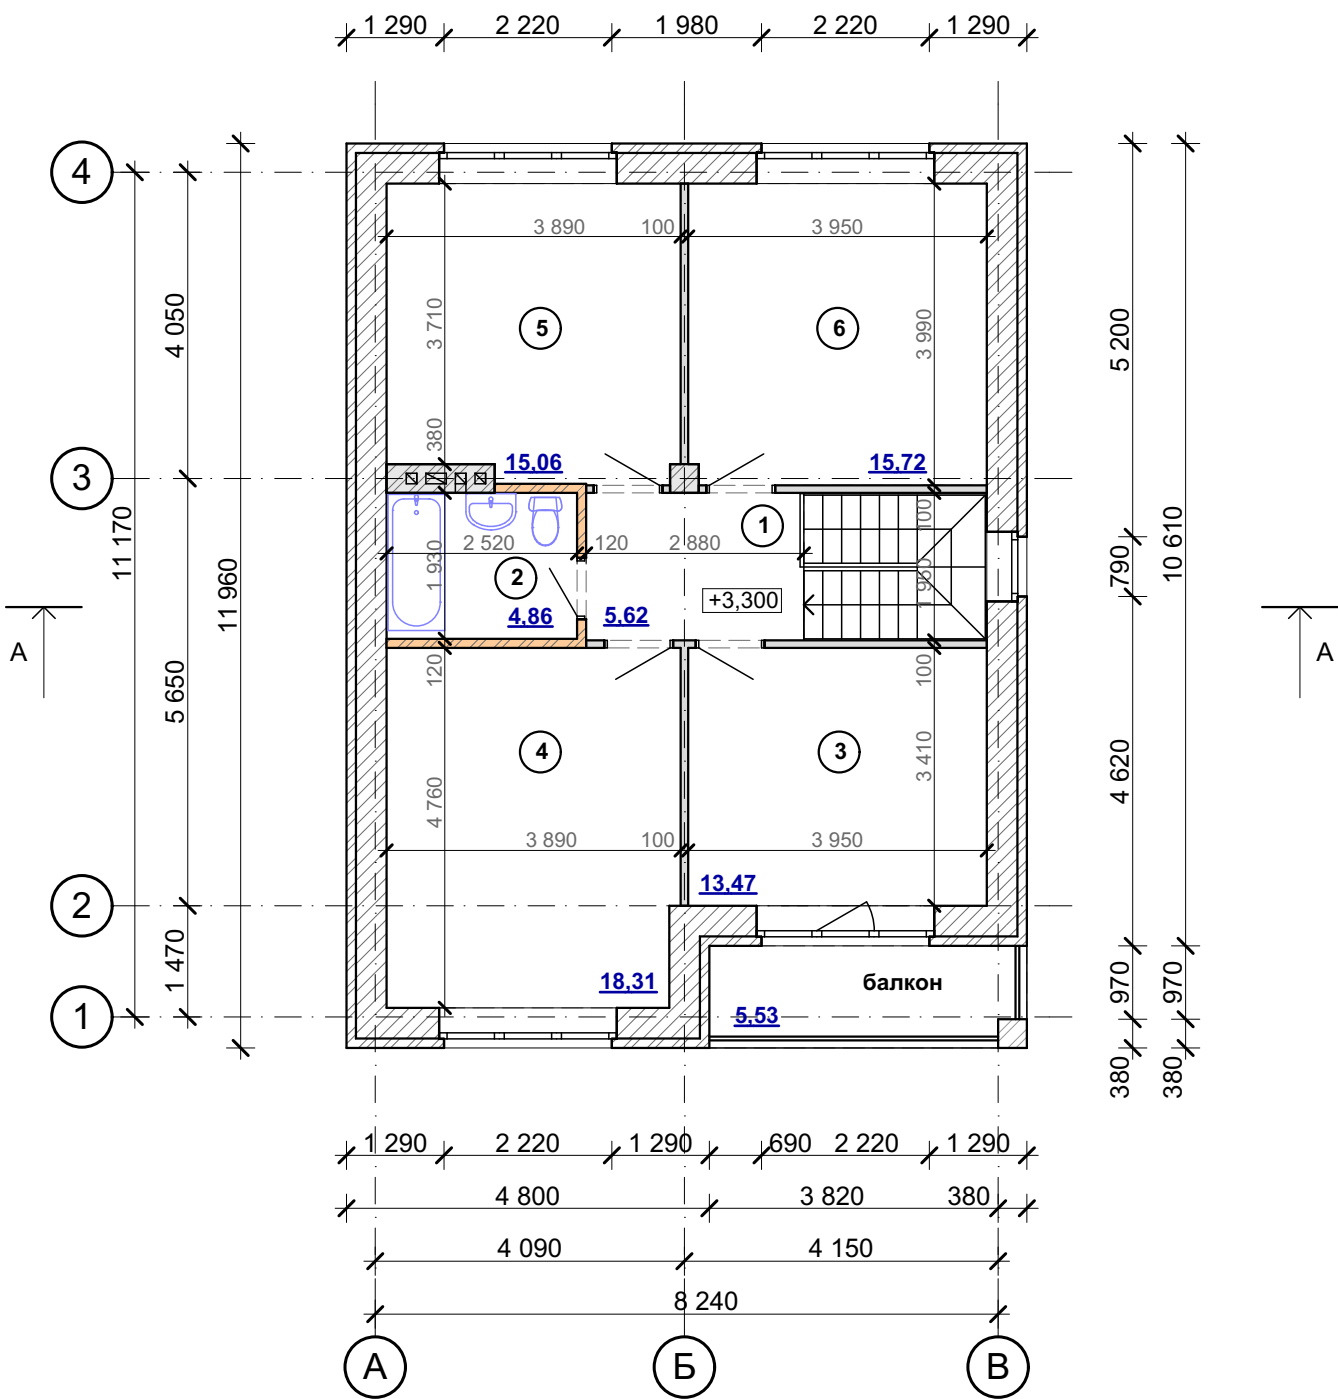

Экспликация помещений

Номер помеще-ния	Наименование	Площадь, м²
1	Холл	5,62
2	Санузел	4,86
3	Жилое помещение	13,47
4	Жилое помещение	18,31
5	Жилое помещение	15,06
6	Жилое помещение	15,72
Общая площадь помещений на этаж:		73,04
Открытые неотапливаемые планировочные элементы здания		5,53

Примечание:

1. Высота ограждения балкона должна быть достаточной для предупреждения падения, но не менее 0,9 м. Ограждения должны быть непрерывными, оборудованы поручнями и рассчитаны на восприятие нагрузок не менее 0,3 кН/м.
2. Разрезы А-А см. лист АР-9.

Условные обозначения:

- наружные стены: газобетонные блоки с наружной облицовкой лицевым кирпичом (400+10+120 мм), толщина 530 мм;
- внутренние стены из кирпича, толщина 380 мм;
- перегородка из керамического полнотелого кирпича, толщина 120 мм;
- перегородка из газобетонные блоков, толщина 100 мм.

						72-2023-AP				
						Индивидуальный жилой дом				
Изм.	Кол.	Лист	№ док.	Подпись	Дата					
Разработал		Дмитриев						Стадия	Лист	Листов
ГИП		Веселов						П	06	
ГАП		Подлужная								
						План на отм. +3,300 (2 этажа). М1:100		ООО "МОНОЛИТ", г. Кострома		
Н. контроль		Леднева								